


PLAN SYTUACYJNO - WYSOKOŚCIOWY

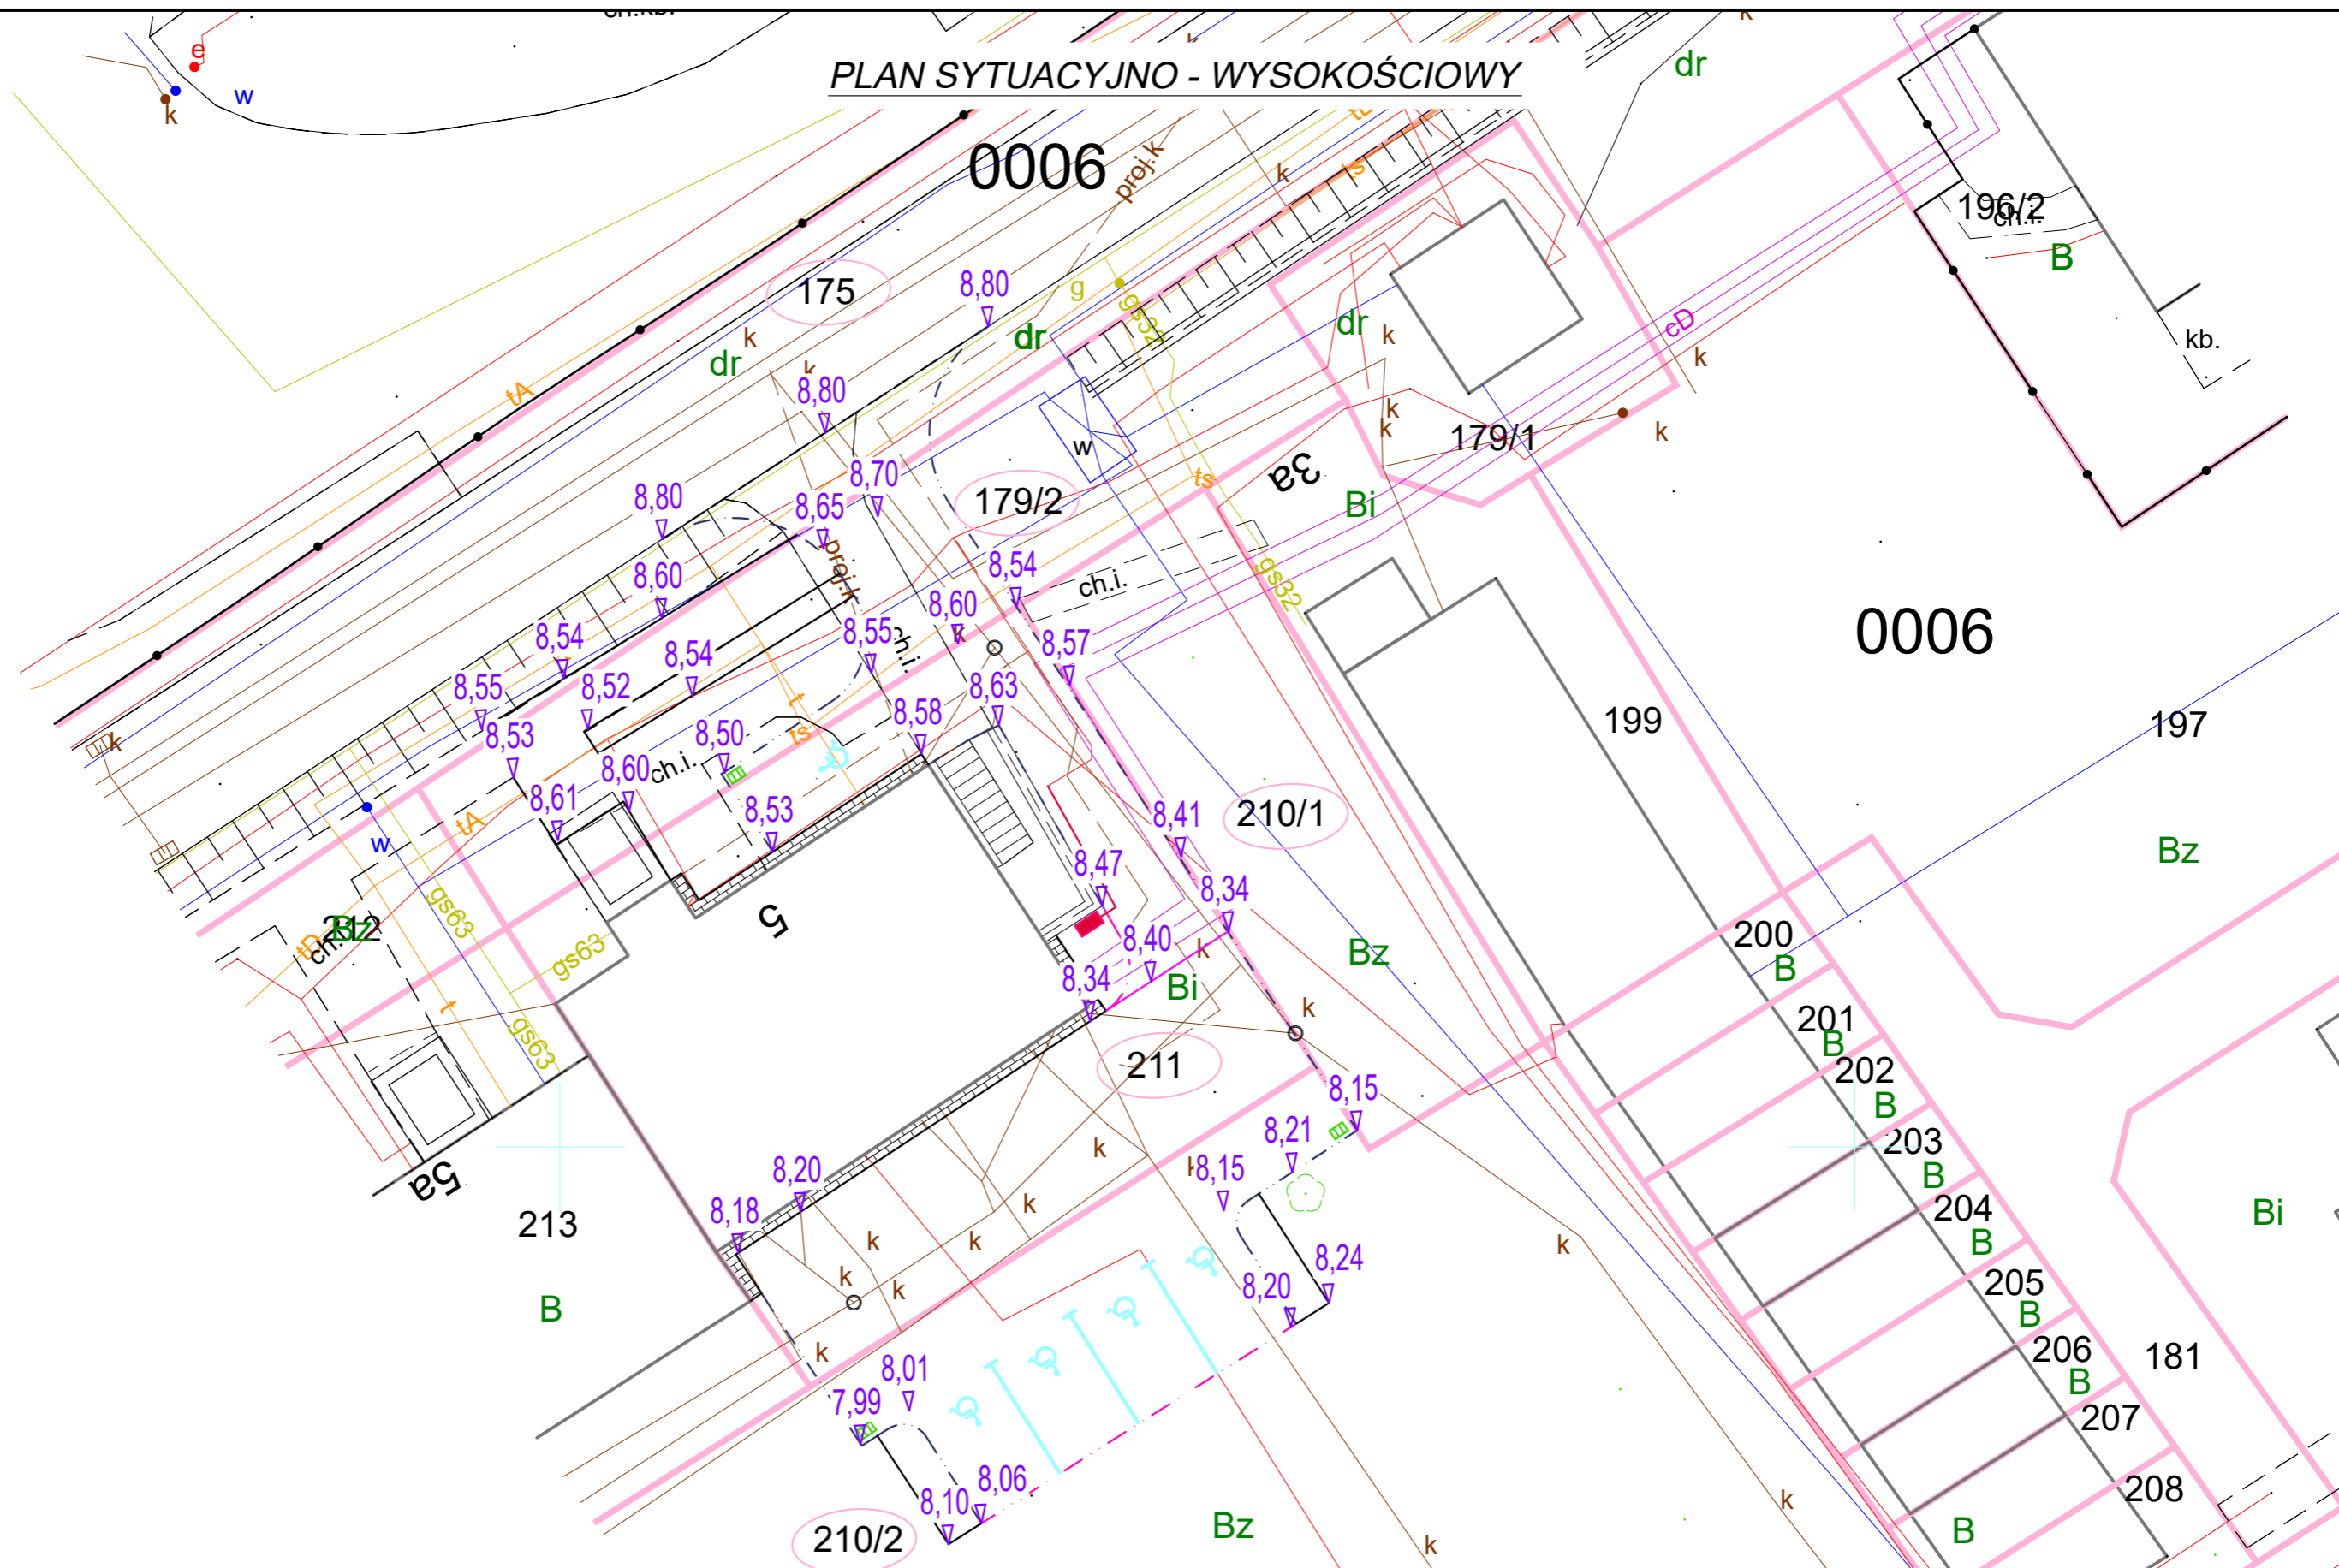

LEGENDA

- 211 - granica działki
- 175 - numer działki
- proj. krawężnik bet. 15x22cm (światło +2cm)
- proj. obrzeże bet. 8x20cm (światło + 0/4cm)
- proj. opornik bet. 12x25cm (światło + 4cm)
- proj. opornik bet. 12x25cm (światło -1/+2cm)
- ▽ 8,21 - proj. rzędne wysokościowe nawierzchni
- - proj. usunięcie kolizji sieci elektrycznej z nową lokalizacją szafki (zakres ENEA)
- - proj. wpusty kan. deszczowej z włączeniem do istn. studni rurą Ø160mm

B&B projekt
 ul. Mickiewicza 6 72-300 Gryfice
 Tel: 668 130 702 E-mail: bb.projekt@onet.pl
 NIP: 857-183-61-96 REGON: 520250065

Tomasz Bielecki

Investor	Powiatowy Urząd Pracy, ul. Topolowa 5, 72-400 Kamień Pomorski		
Adres budowy	Dz. nr 175, 179/2, 211, 210/2, obr. 6 Kamień Pomorski, gmina Kamień Pomorski		
Nazwa budowy	Wykonanie miejsc parkingowych dla osób niepełnosprawnych wraz z budową dojścia do obiektu		
Tytuł rysunku	PLAN SYTUACYJNO - WYSOKOŚCIOWY		Data:
Projektował	Imię i nazwisko	Nr uprawnień	Podpis
Opracował	Tomasz Bielecki		
Skala rysunku:			1:250
Nr rysunku:			2.3

Projekt chroniony prawem autorskim. Kopiowanie i wykorzystanie bez zgody B&B projekt Tomasz Bielecki ZABRONIONE